




BRISAS DEL ESTE

Brisas del Este, proyecto desarrollado completamente cerrado, vigilancia 24 horas y control de acceso, a construirse dentro del exclusivo proyecto Residencial Jardines de Caleta, ubicado en la prestigiosa zona de Romana del Oeste.

A tan solo 5 minutos de la playa Caleta, centro comerciales, hospitales y supermercados, súper bien ubicado, con todo a su alcance para satisfacer sus necesidades.

DESCUBRIR

LOCALIZACION ESTRATEGICA

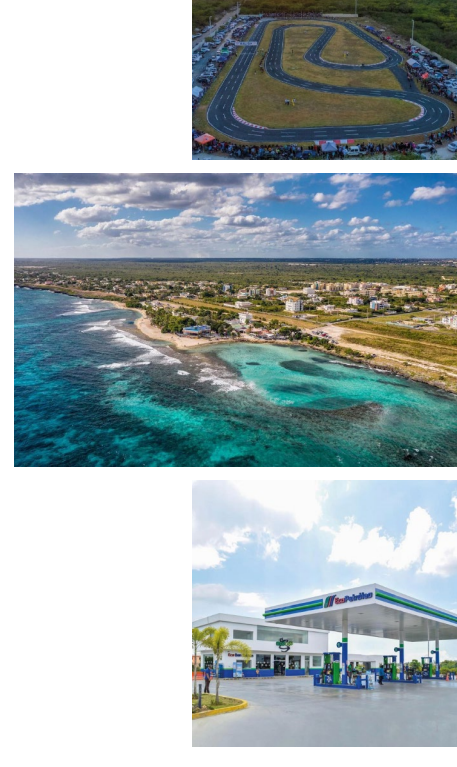

Eco Caleta
(a tan solo 1 minuto)

Playa y Malecón
Caleta
(a tan solo 2 minutos)

Pista Derivi Chan
DO Moto Racing




Consta de solo 8 unidades con acceso a un Área Social exclusiva.

Terraza y patio no edificados, construidos a opción del adquirente por un costo adicional



CARACTERISTICAS PRINCIPALES DEL PROYECTO

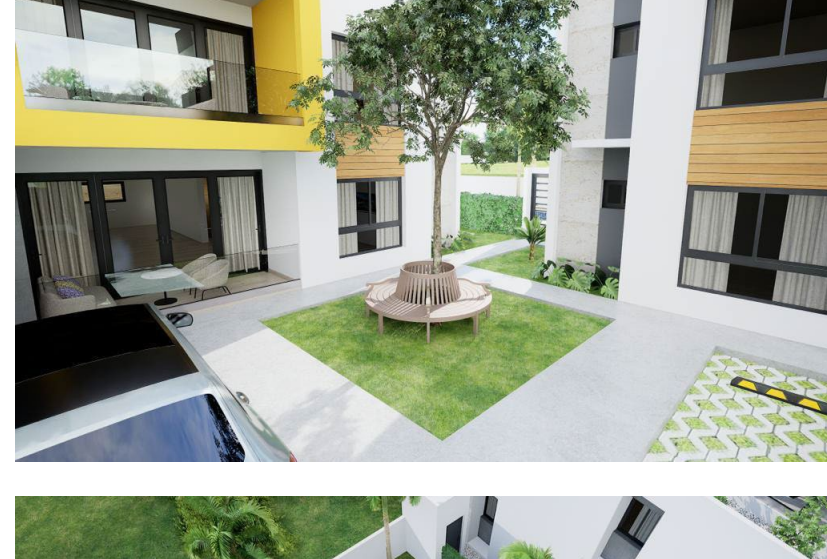



Todos con las siguientes terminaciones

Madera
Pisos de porcelanato
Cocinas Modulares
Tope de granito en la cocina
Baños importados
Pre Instalaciones Aires Acondicionados
Entre otros.

PLANIMETRIA

ESTE HERMOSO PROYECTO CUENTA CON LA SIGUIENTE DISTRIBUCIÓN:

- 1-Vestíbulo
- 2-Sala
- 3-Comedor
- 4-Balcón Frontal
- 5-Cocina
- 6-Área De Lavado
- 7- Dos y tres Dormitorios, principales con balcón.
- 8-Walking Closet
- 9-Closet
- 10-Baños (2)
- 11-Patio Privado 1er Nivel
- 12-Terraza Privada para el 2do. Nivel
- 13-Área De Jardín
- 14-Un Parqueo por Apartamento y opción de comprar el 2do.

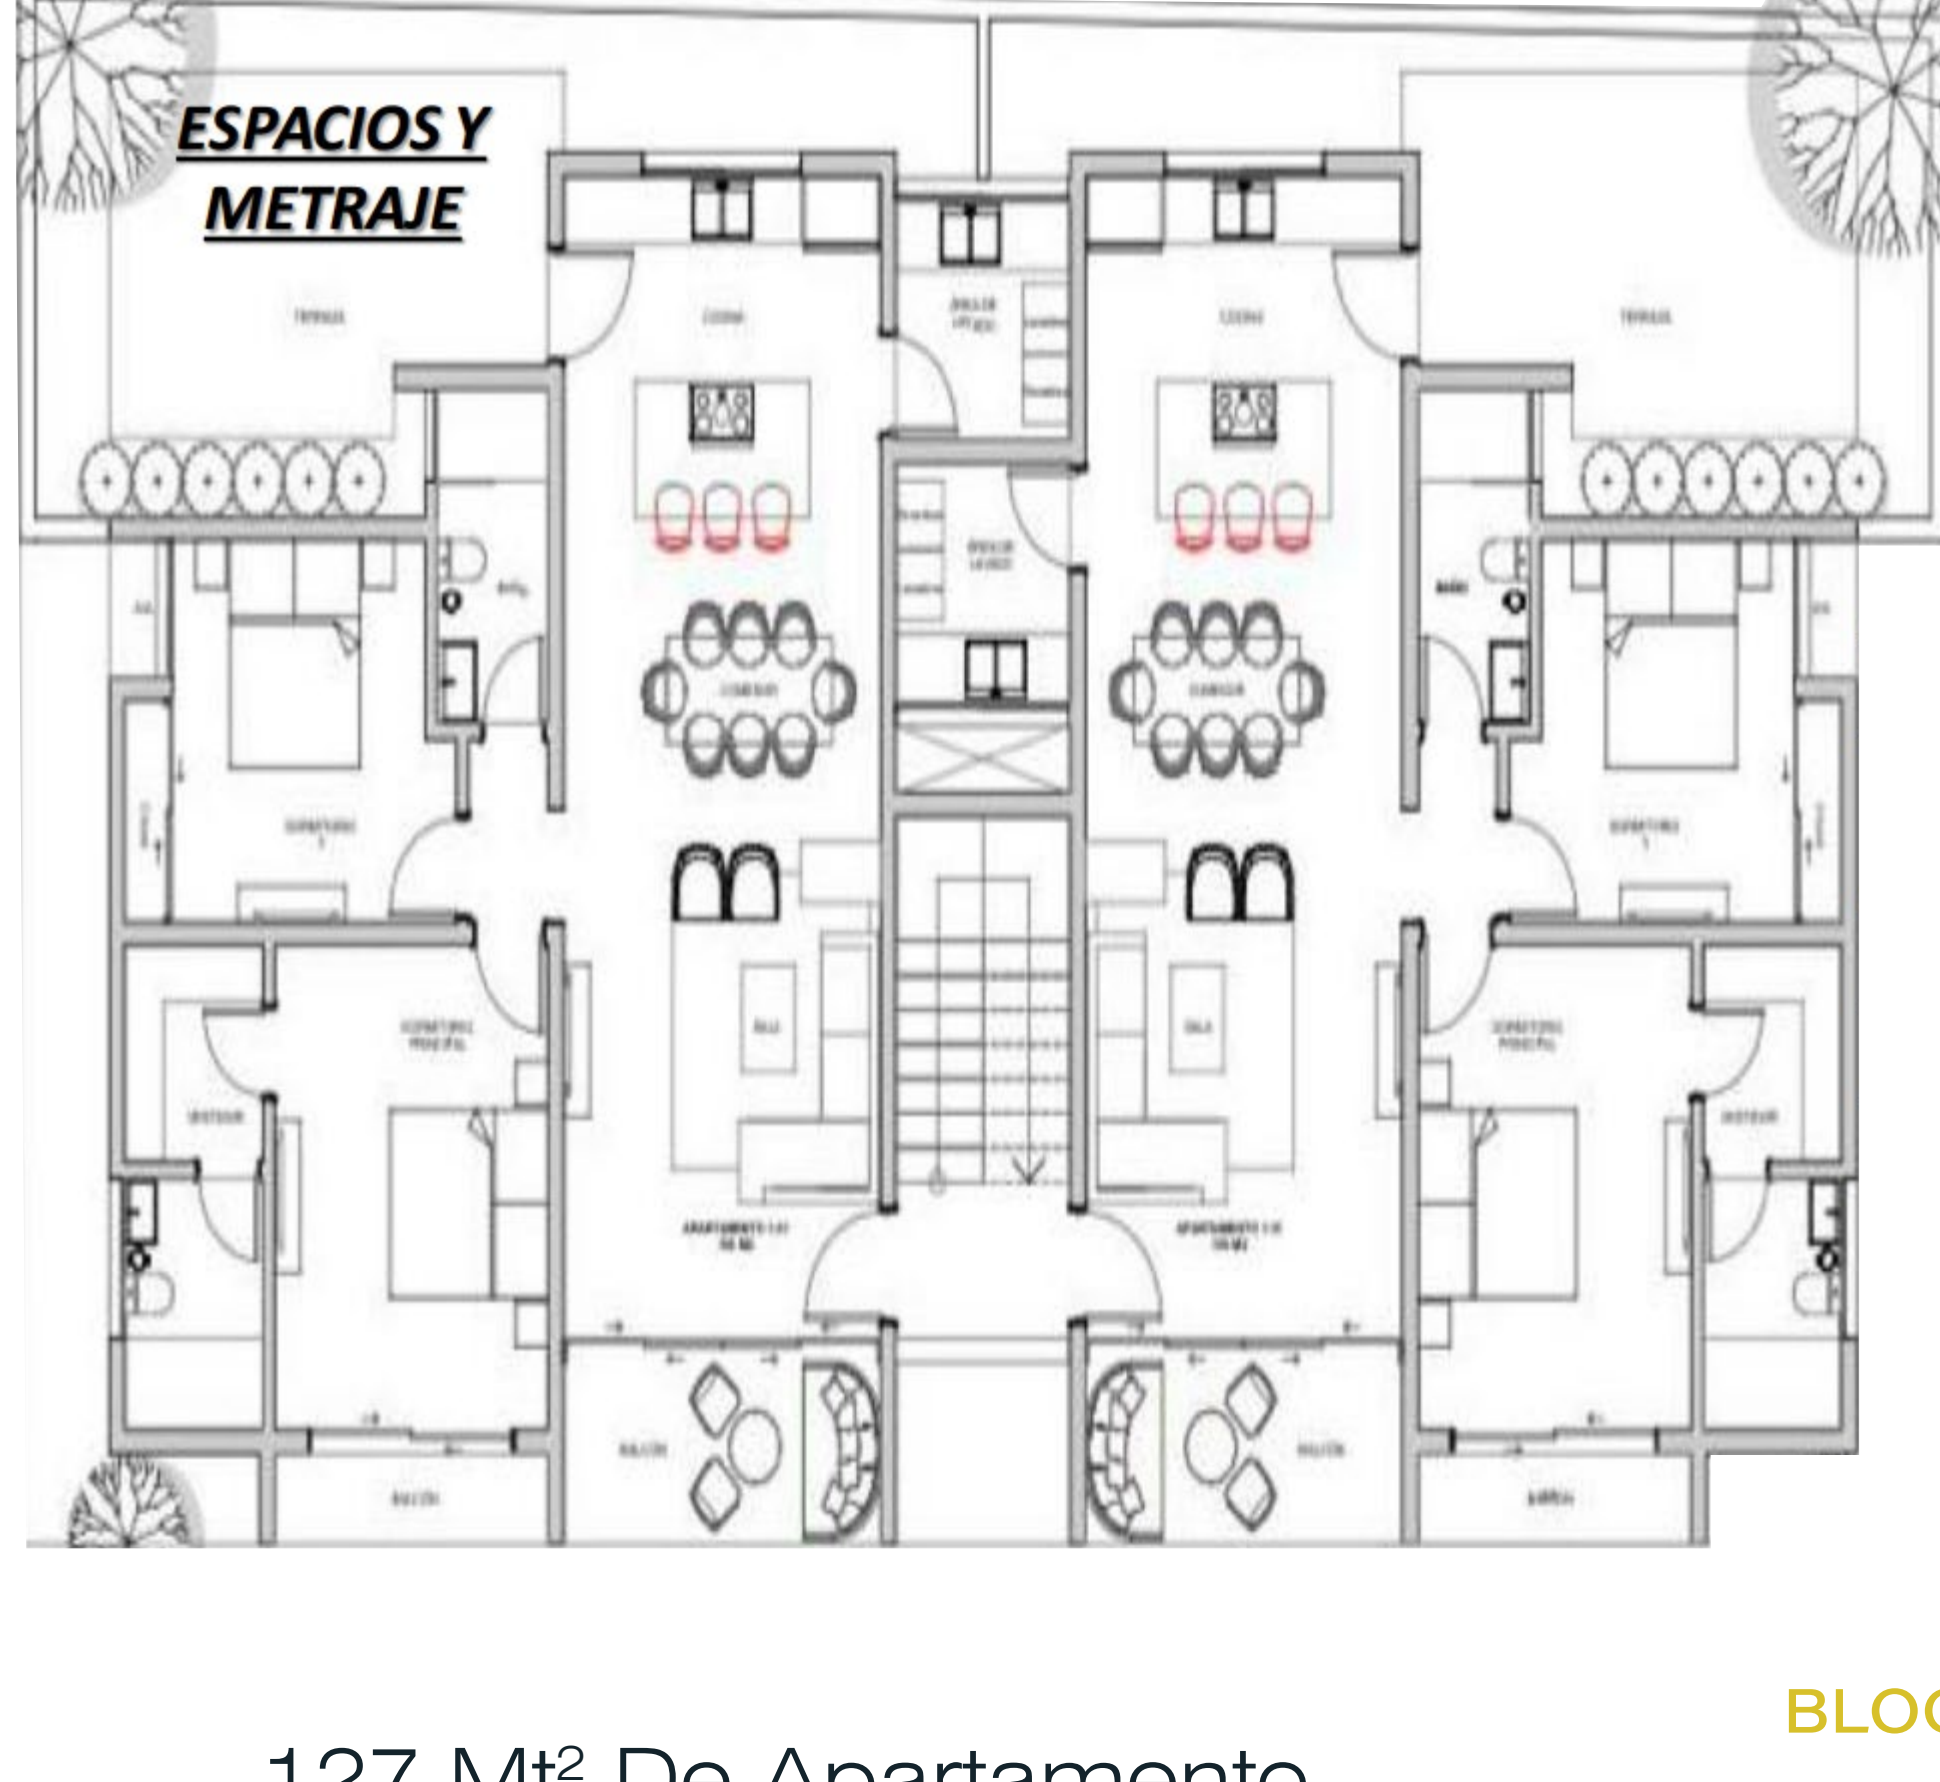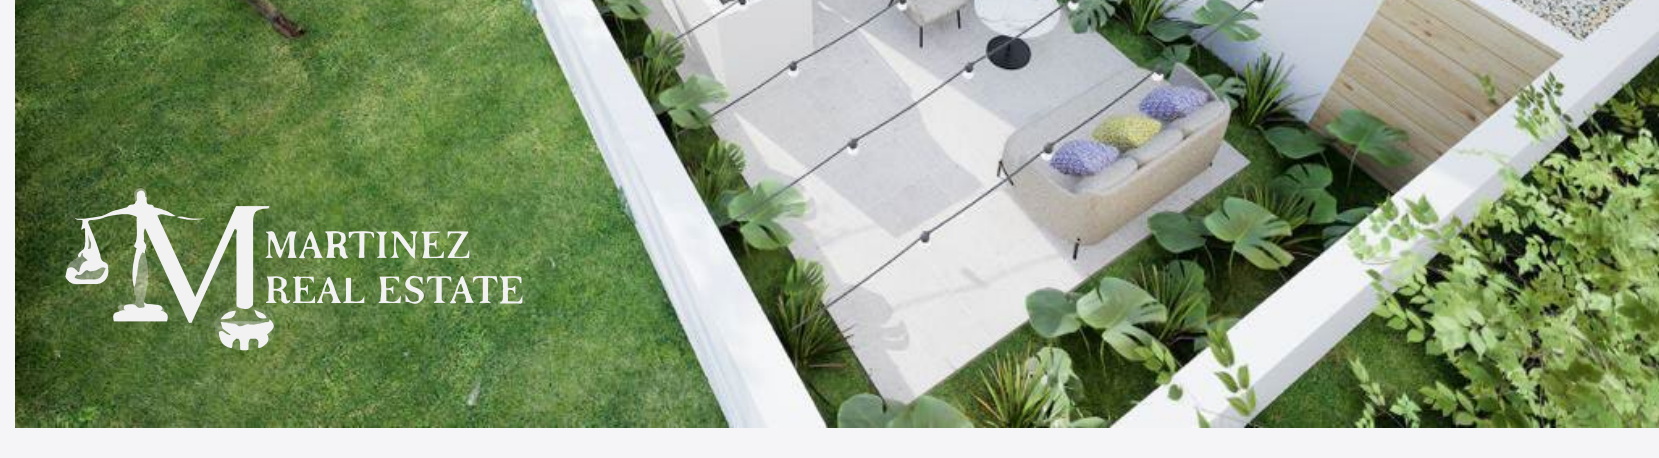

PRIMER NIVEL

BLOQUE DE 2 HABITACIONES

111 Mt² de construcción
30 Mt² de patio
12 Mt² de Parqueo

Total
153 Mt²

127 Mt² De Apartamento.
12 Mt² De Patio
12 Mt² De Parqueo.

BLOQUE DE 3 HABITACIONES

Total
152 Mt²



BLOQUE DE 2 HABITACIONES

111 Mt² De Apartamento.
65.75 Mt² De Terraza Azotea.
12 Mt² De Parqueo.

Total
188 Mt²

SEGUNDO NIVEL

BLOQUE DE 3 HABITACIONES

127 Mt² de apartamento
80 Mt² terraza
12 Mt² parqueo

Total
219 Mt²



ÁREA SOCIAL

- Piscina
- Gazebo
- Área Para BBQ.
- Baño
- Áreas Verdes



BRISAS DEL ESTE